



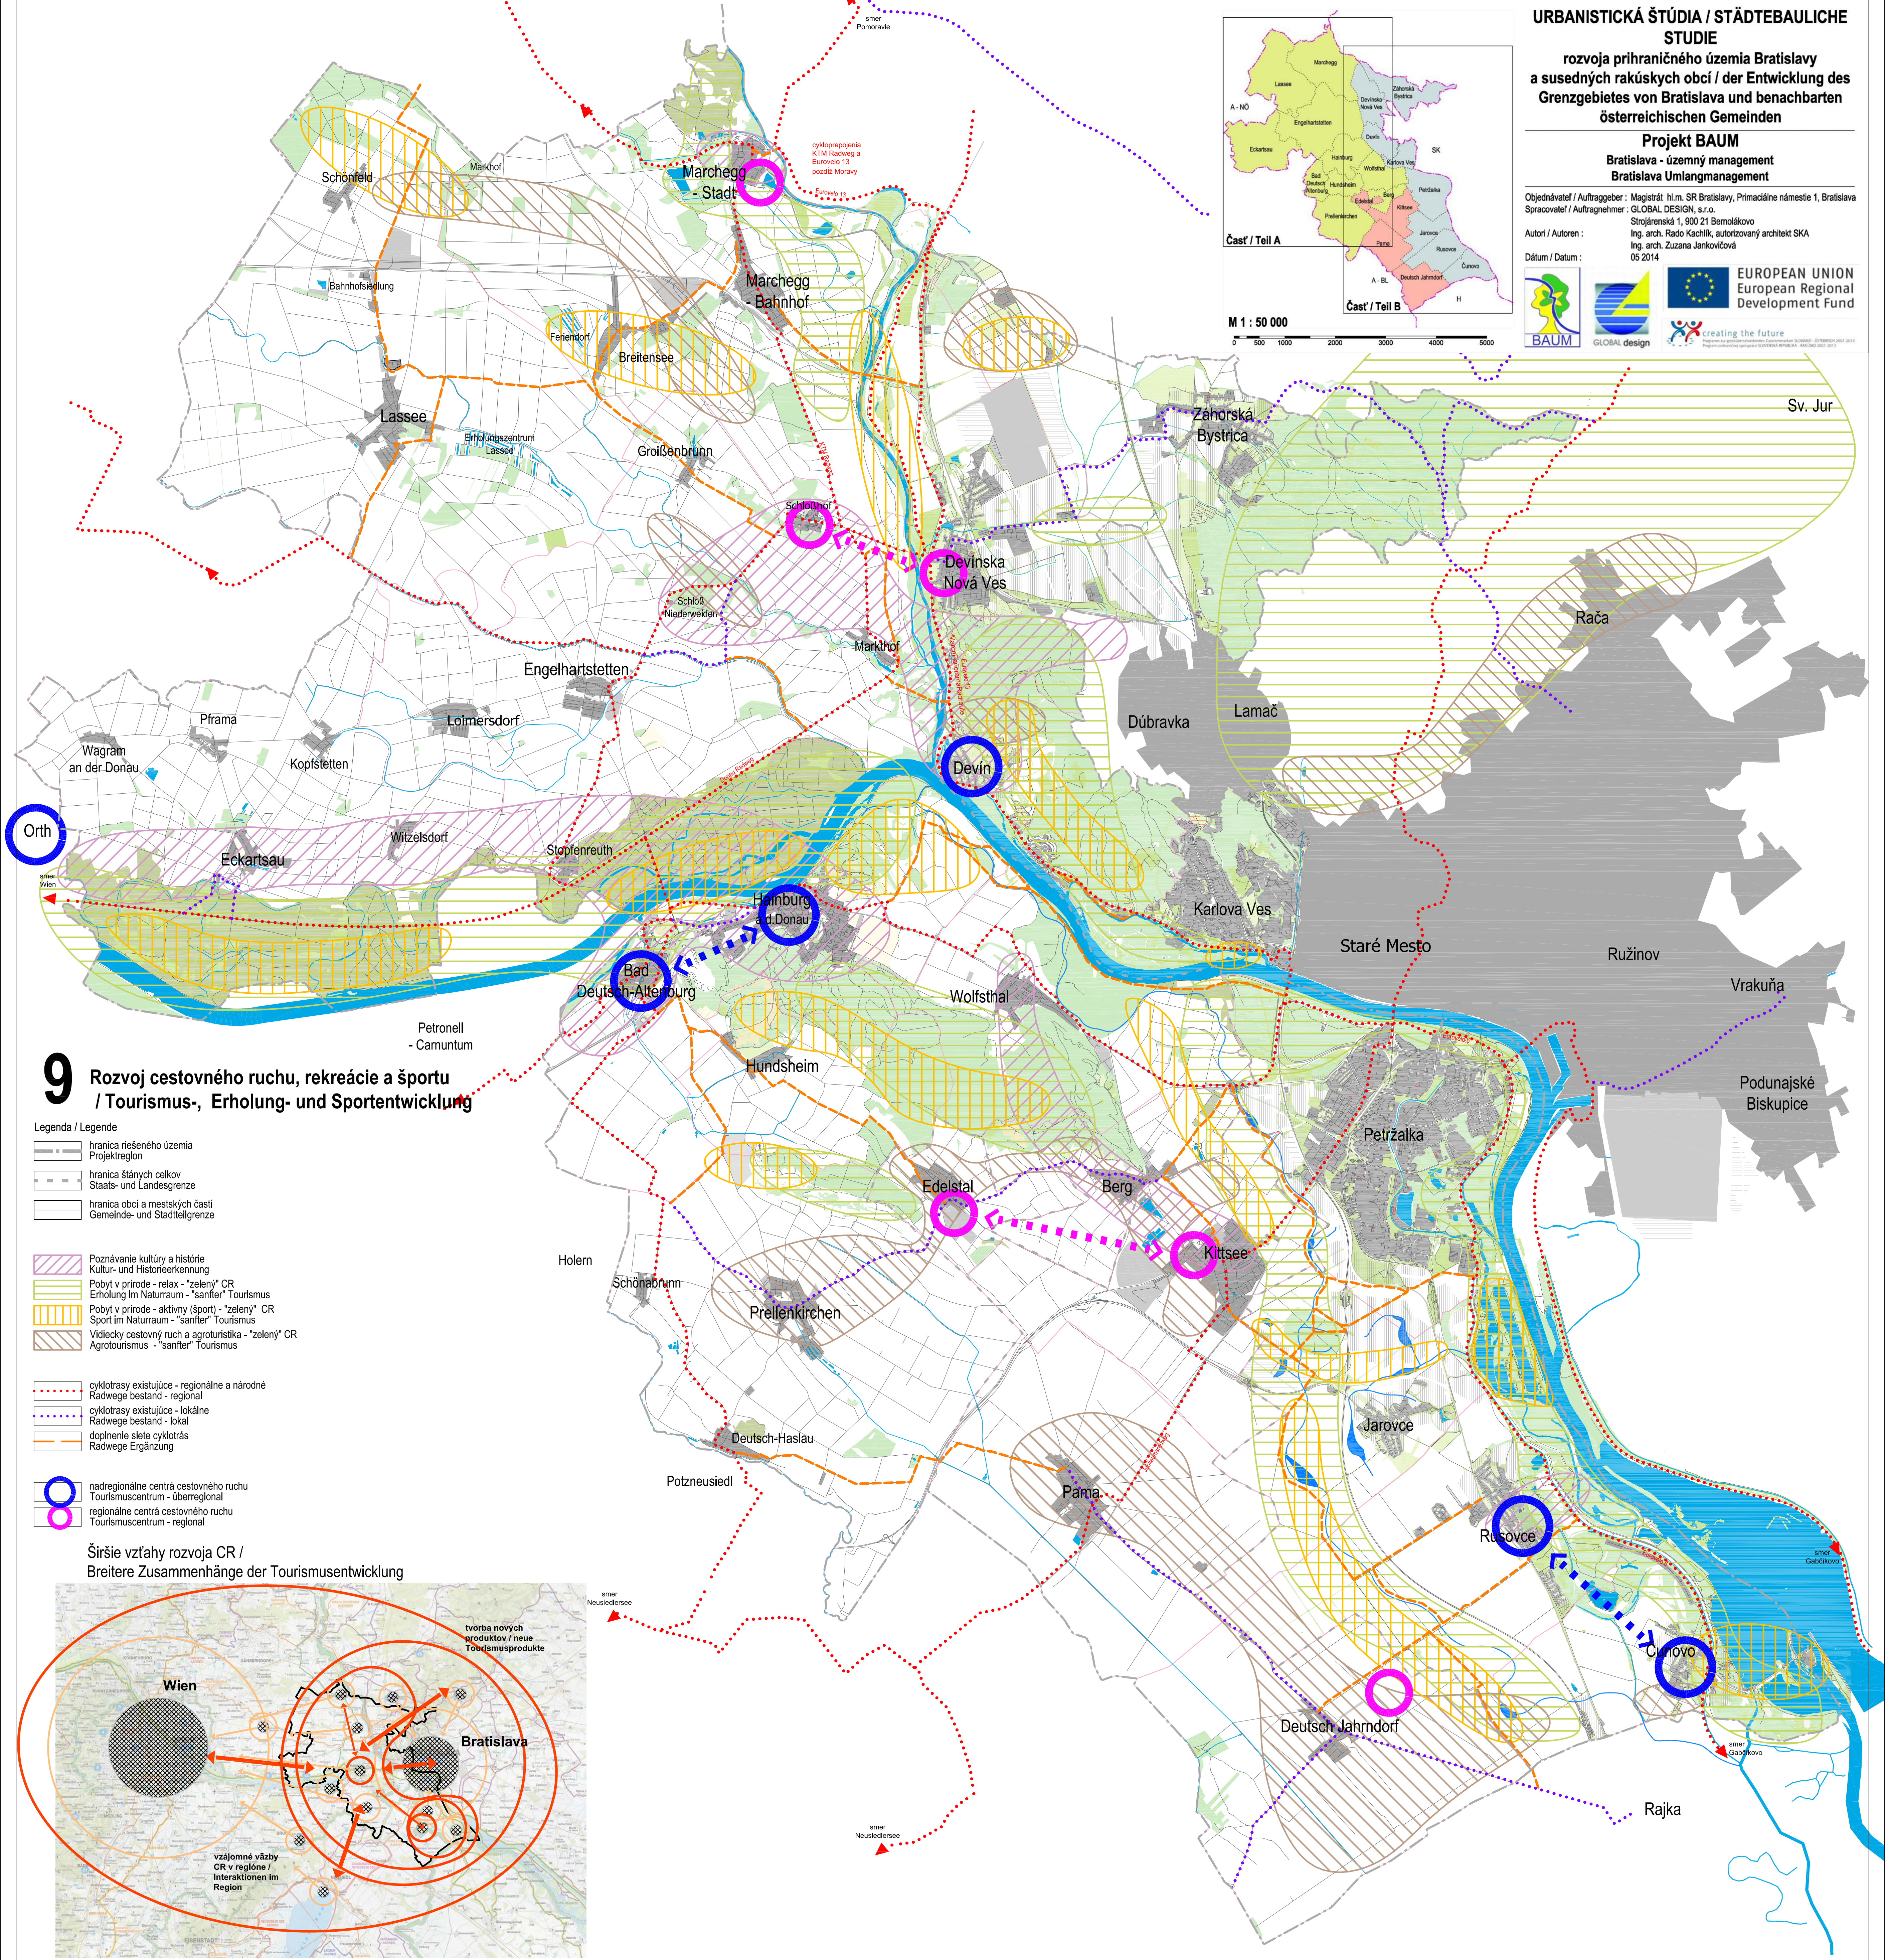

URBANISTICKÁ ŠTÚDIA / STÄDTEBAULICHE
STUDIE
rozvoja prihraničného územia Bratislavy
a susedných rakúskych obcí / der Entwicklung des
Grenzgebietes von Bratislava und benachbarten
österreichischen Gemeinden

Projekt BAUM
Bratislava - územný management
Bratislava Umlangmanagement

Objednávateľ / Auftraggeber : Magistrát hl.m. SR Bratislava, Primaciálne námestie 1, Bratislava
Spracovateľ / Auftragnehmer : GLOBAL DESIGN, s.r.o.
Strojárska 1, 900 21 Bemolákovo
Autori / Autoren : Ing. arch. Rado Kachlik, autorizovaný architekt SKA
Ing. arch. Zuzana Jankovičová
Dátum / Datum : 05 2014

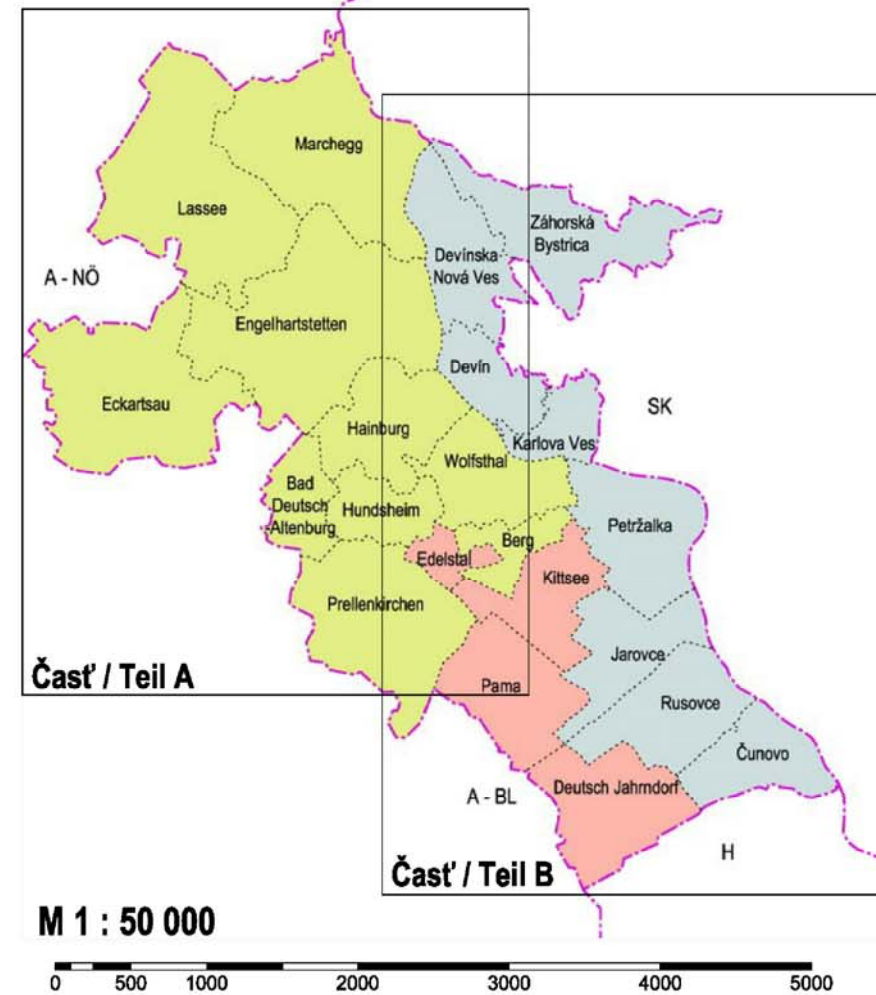

9 Rozvoj cestovného ruchu, rekreácie a športu
/ Tourismus-, Erholung- und Sportentwicklung

- Legenda / Legende
- hranica riešeného územia
Projektregion
 - hranica štátnych celkov
Staats- und Landesgrenze
 - hranica obcí a mestských častí
Gemeinde- und Stadtteilgrenze
 - Poznávanie kultúry a histórie
Kultur- und Historieerkennung
 - Pobyt v prírode - relax - "zelený" CR
Erholung im Naturraum - "sanfter" Tourismus
 - Pobyt v prírode - aktívny (šport) - "zelený" CR
Sport im Naturraum - "sanfter" Tourismus
 - Vidiecky cestovný ruch a agroturistika - "zelený" CR
Agrotourismus - "sanfter" Tourismus
 - cyklotrasy existujúce - regionálne a národné
Radwege bestand - regional
 - cyklotrasy existujúce - lokálne
Radwege bestand - lokal
 - doplnenie siete cyklotrás
Radwege Ergänzung
 - nadregionálne centrá cestovného ruchu
Tourismuszentrum - überregional
 - regionálne centrá cestovného ruchu
Tourismuszentrum - regional

Širšie vzťahy rozvoja CR /
Breitere Zusammenhänge der Tourismusentwicklung

